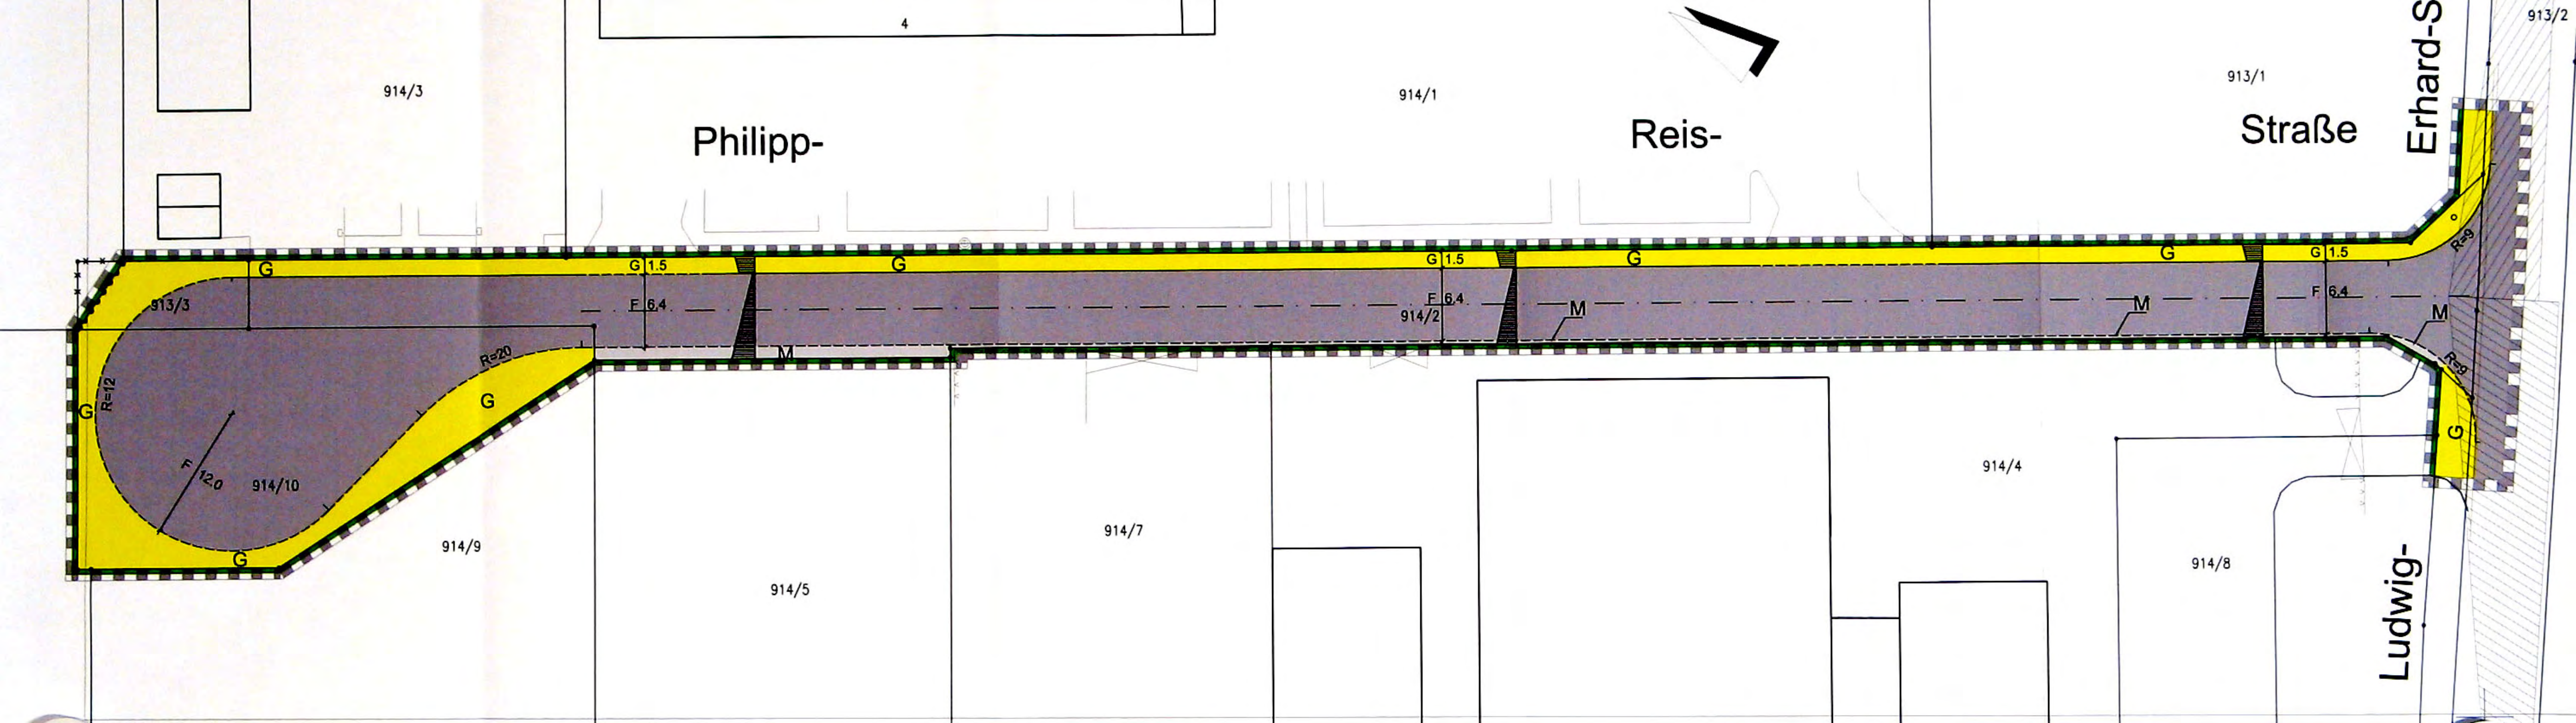


4
914/3
914/1
913/1
913/2
Philipp-
Reis-
Straße
Erhard-S
G
G 1.5
F 6.4
G
G 1.5
F 6.4
914/2
G
G
G 1.5
F 6.4
913/3
M
M
M
M
R=9
R=9
R=12
R=20
G
G
F 12.0
914/10
G
914/9
914/5
914/7
914/4
914/8
G
Ludwig-